




Koninklijke Haagse
Woningvereniging van 1854

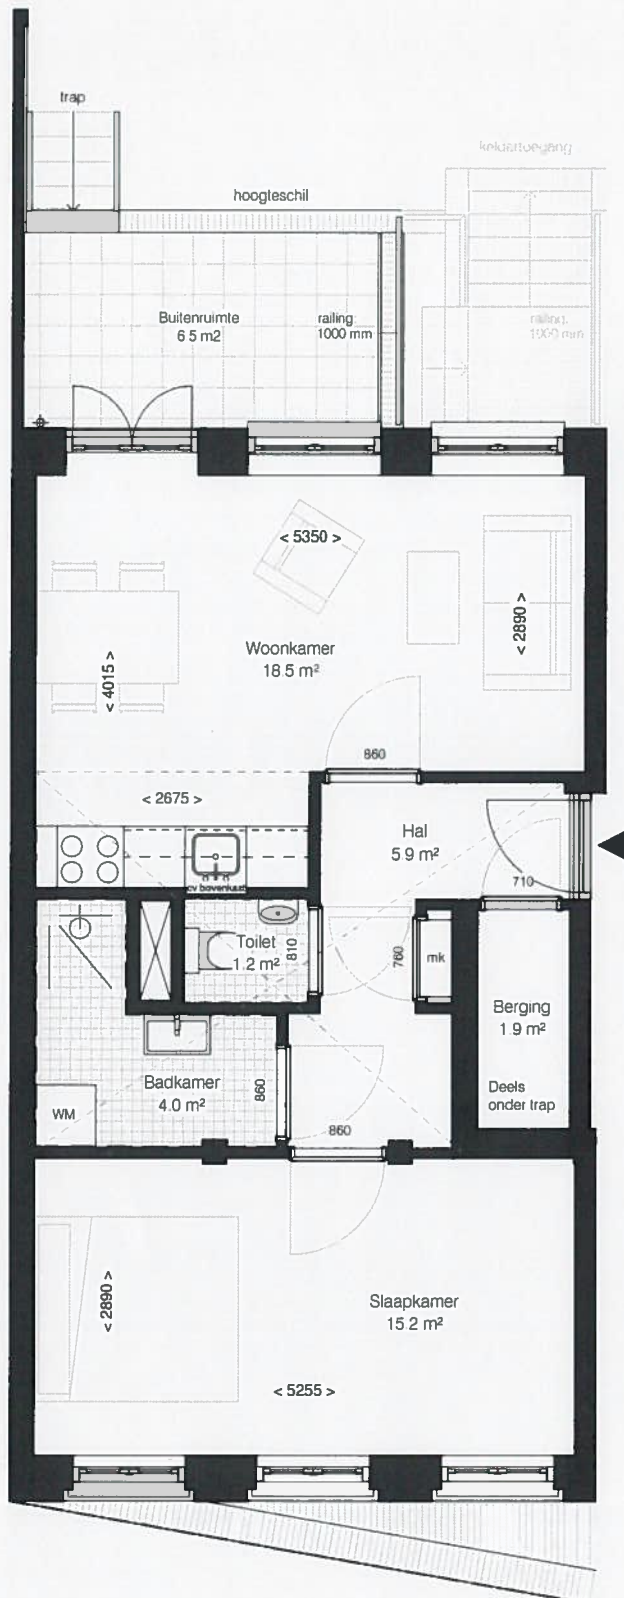

éénpersoonsappartementen



LIJSTERBESSTRAAT
HAZELAARSTRAAT
DEN HAAG

BEGANE GROND - Hazelaarstraat 161

project Lijsterbesstraat 61
projectnummer 1737
onderwerp 600-VERHUURTEKENINGEN

schaal As indicated
datum 04-08-2017
gewijzigd

BRAAKSMA & ROOS
ARCHITECTENBUREAU

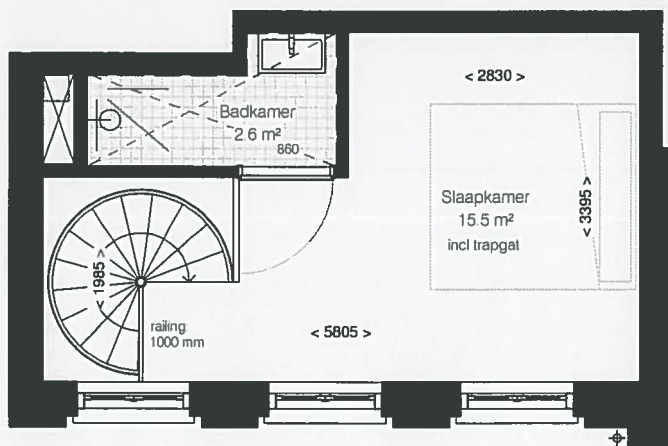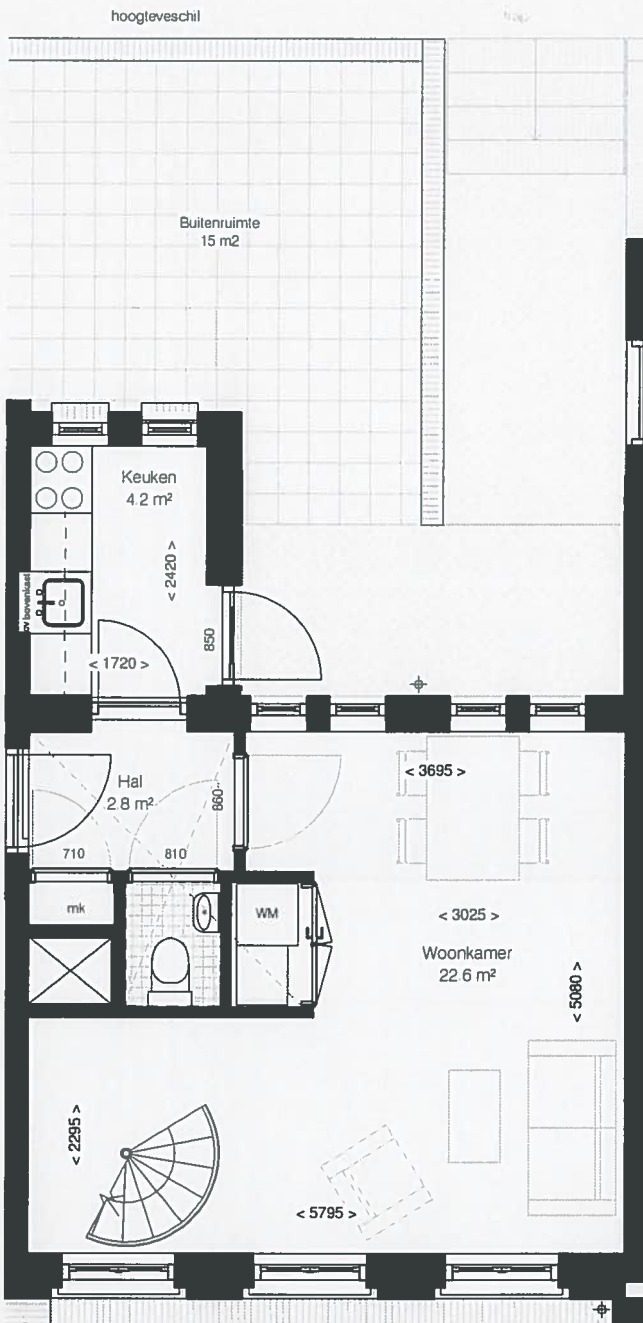

Koninklijke Haagse
Woningvereniging van 1854



éénpersoonsappartementen

LIJSTERBESSTRAAT
HAZELAARSTRAAT
DEN HAAG

BEGANE GROND - Lijsterbesstraat 61a

project Lijsterbesstraat 61
projectnummer 1737
onderwerp 600-VERHUURTEKENINGEN

schaal As indicated
datum 04-08-2017
gewijzigd

BRAAKSMA & ROOS
ARCHITECTENBUREAU